

## Caracteristici spatiu de Inchiriat

1. **poziționare:** **Sibiu ultracentral**
2. **suprafața :** **600 mp**
3. **parcare privată :** **10 masini**
4. **data spațiu disponibil :** **2010.03.01**
5. **destinatie spațiu:** **activitate bancară sau spatiu de birouri**

Datele generale privitoare la acest spațiu sunt prezentate in anexe (foto).

## Features space for rent

1. **position:** **Sibiu ultracentral**
2. **Surface:** **600 sqm**
3. **Private parking:** **10 cars**
4. **data available space:** **2010.03.01**
5. **Destination space:** **banking or office space**

General data on this area are given in Annex (photo).

## Eigenschaften für Miete

1. **Position:** **Sibiu Ultracentral**
2. **Fläche:** **600 qm**
3. **Privater Parkplatz:** **10 Autos**
4. **Daten Raum:** **2010.03.01**
5. **Reiseziel Weltraum:** **Banken- oder Büroflächen**

Allgemeine Daten auf diesem Gebiet sind in Anhang (Foto).

## Caratteristiche spazio per l'affitto

1. **posizione: Sibiu Ultracentral**
2. **Superficie: 600 mq**
3. **Parcheggio privato: 10 posti auto**
4. **dati disponibili, lo spazio: 2010.03.01**
5. **Destinazione spazio: banche e uffici**

Dati generali su questo campo sono riportati in allegato (foto).







**VEDERE LATERALA 1**


# PLAN PARTER


TOP 3724 / 1 / 1 / 2 / 2 / III

TOP 3724 / 1 / 1 / 2 / 1 / I

TOP 3724 / 1 / 1 / 2 / 2 / III

TOP 3724 / 1 / 1 / 2 / 1 / I

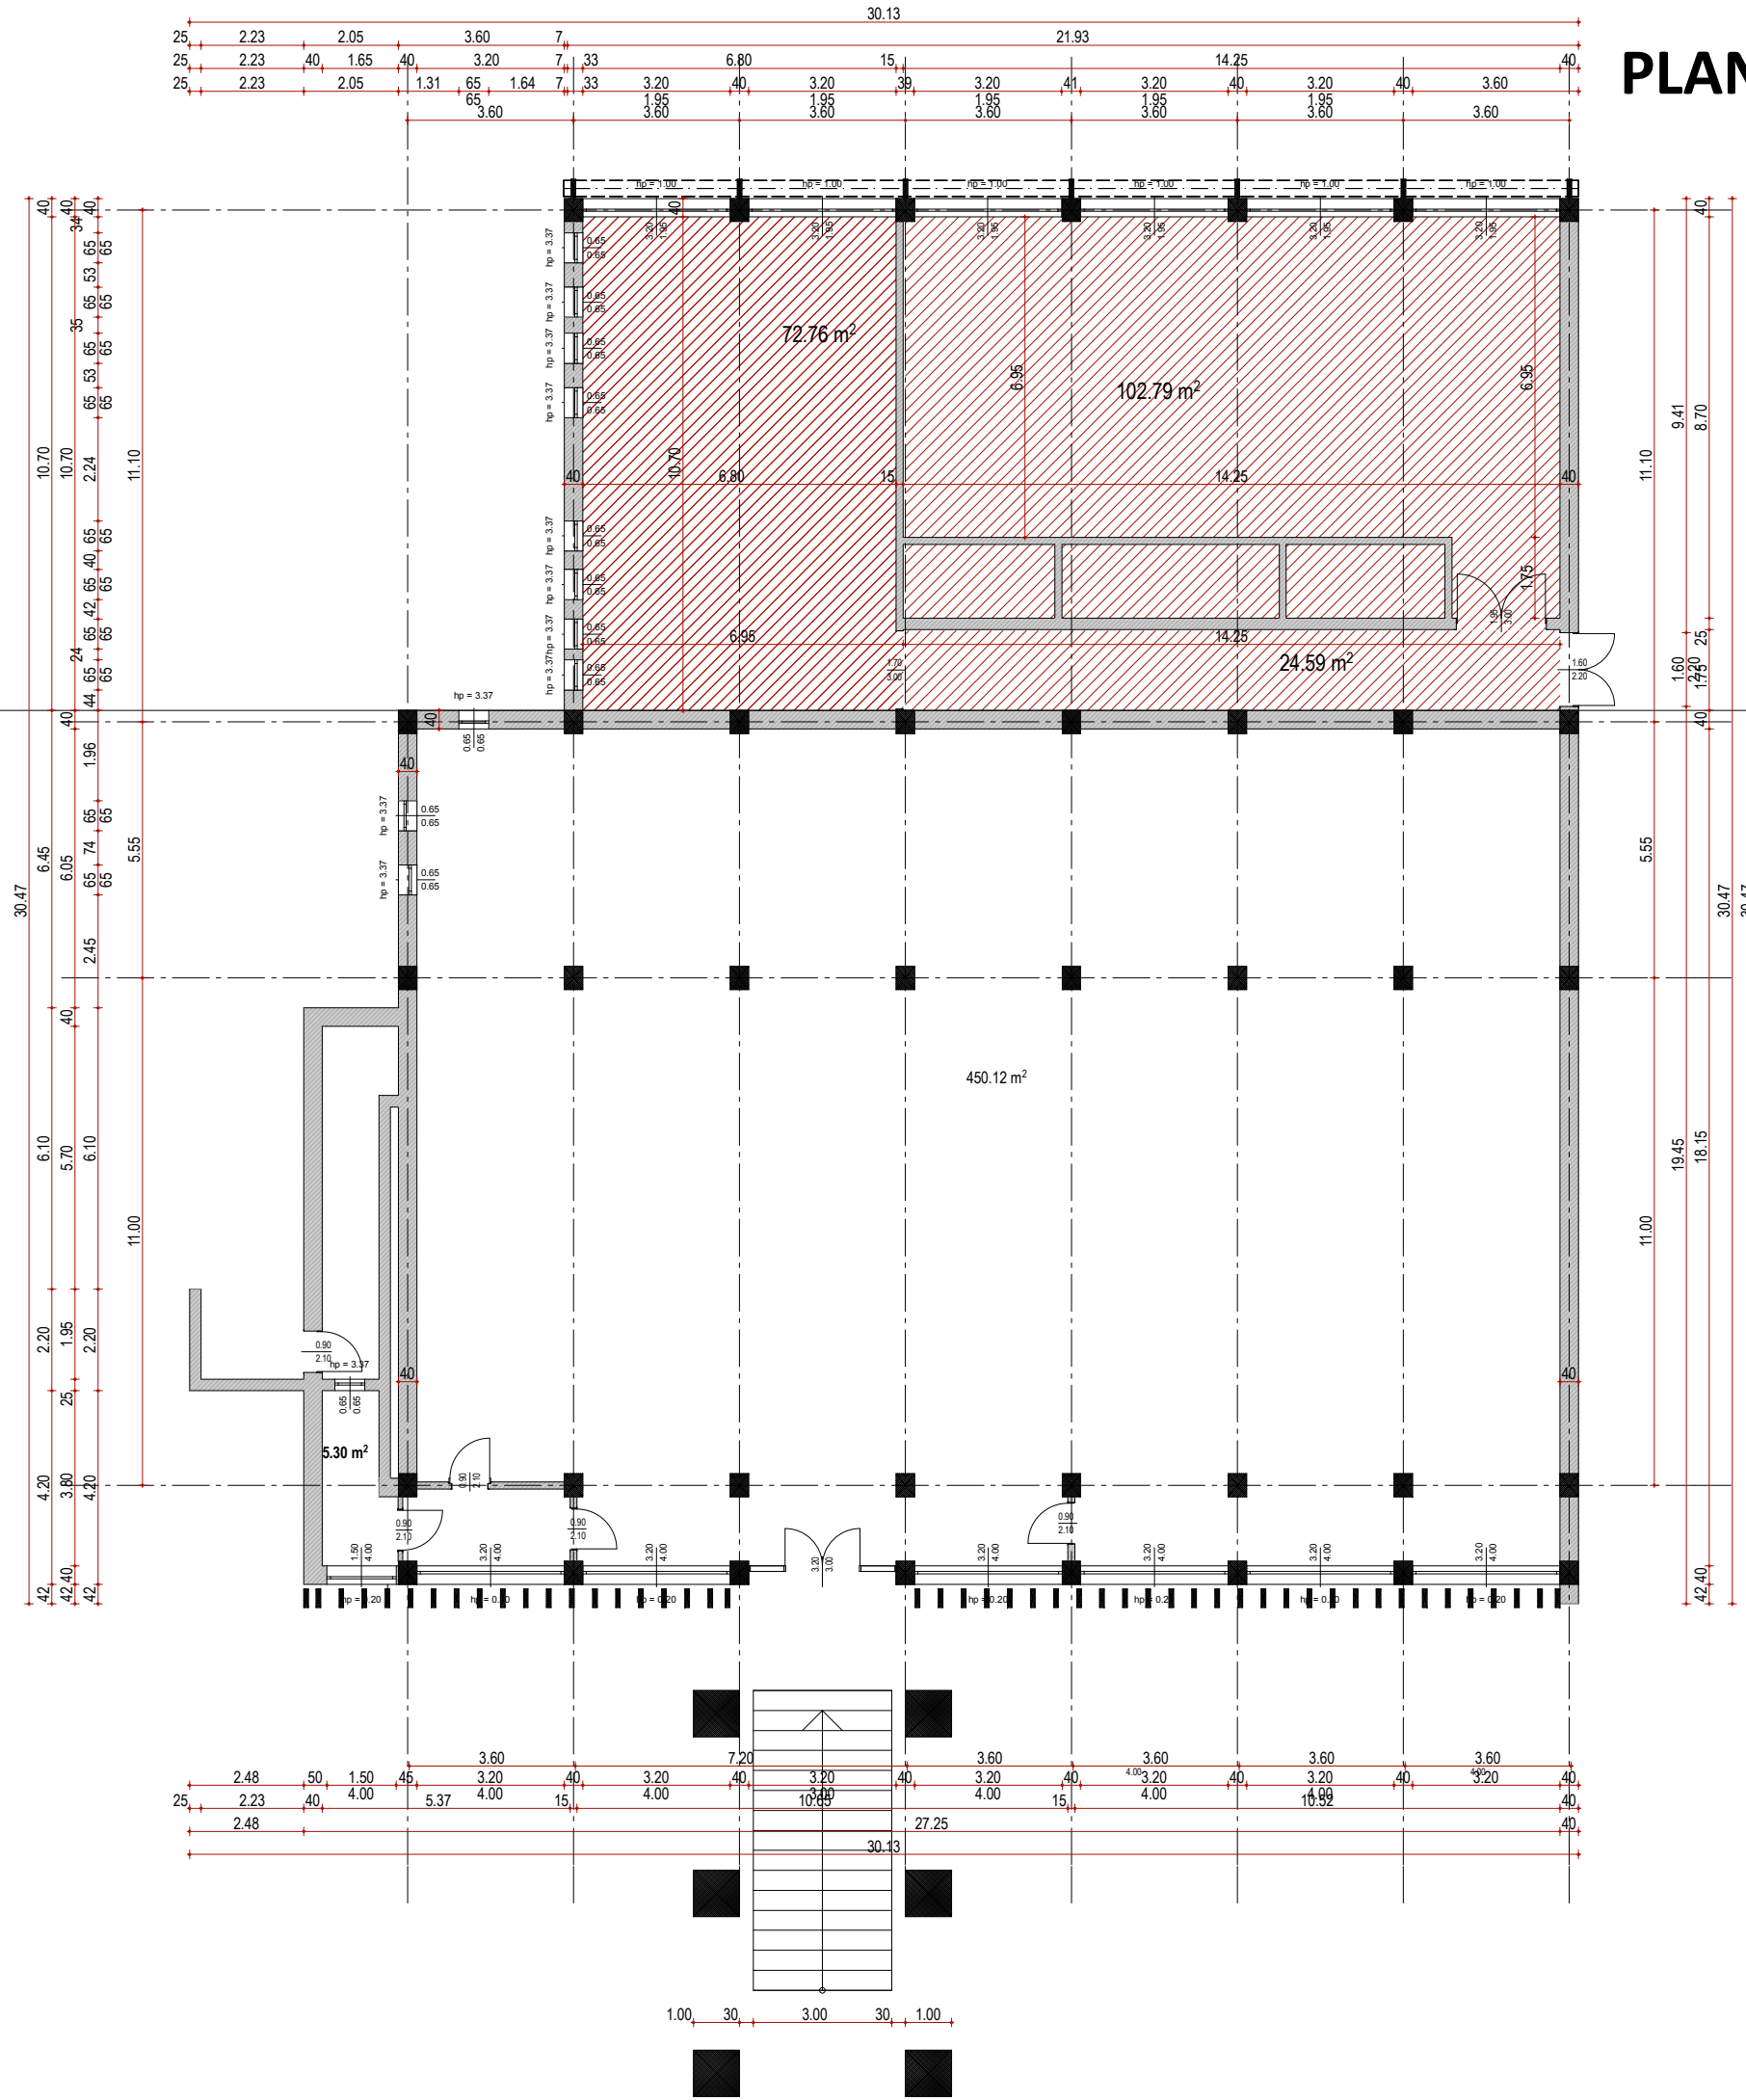

VERIFICATOR EXPERT		CERINTA	REFERAT / EXPERTIZA NR. DATA
		GRAD DE REZISTENTA LA FOC III	CATEGORIA DE IMPORTANTA D
		CLASA DE IMPORTANTA III	
 THE BEST ARCHITECTURE SERVICES FOR YOU tel: 0745980900, alex.andru.galanton@gmail.com		Beneficiar Amplasament:	SC SOFT APLICATIV SERVICII SA jud. Sibiu, Sibiu, str. Somesului nr. 19
SEF PROIECT	arh.c.Galanton Alex.	Scara:	Titlu proiect:
DESEINAT	ing. Romeo Turcas	1:100	<b>RELEVU IMOBIL</b>
PROIECTAT	arh.c.Galanton Alex.	Data:	Titlu plansa:
		08/2009	<b>RELEVU PARTER</b>
			Proiect nr. 311/2009
			Faza: D.T. - A.C.
			Plansa nr. A - 02

